





# Nom: A Brink - Plan no.2

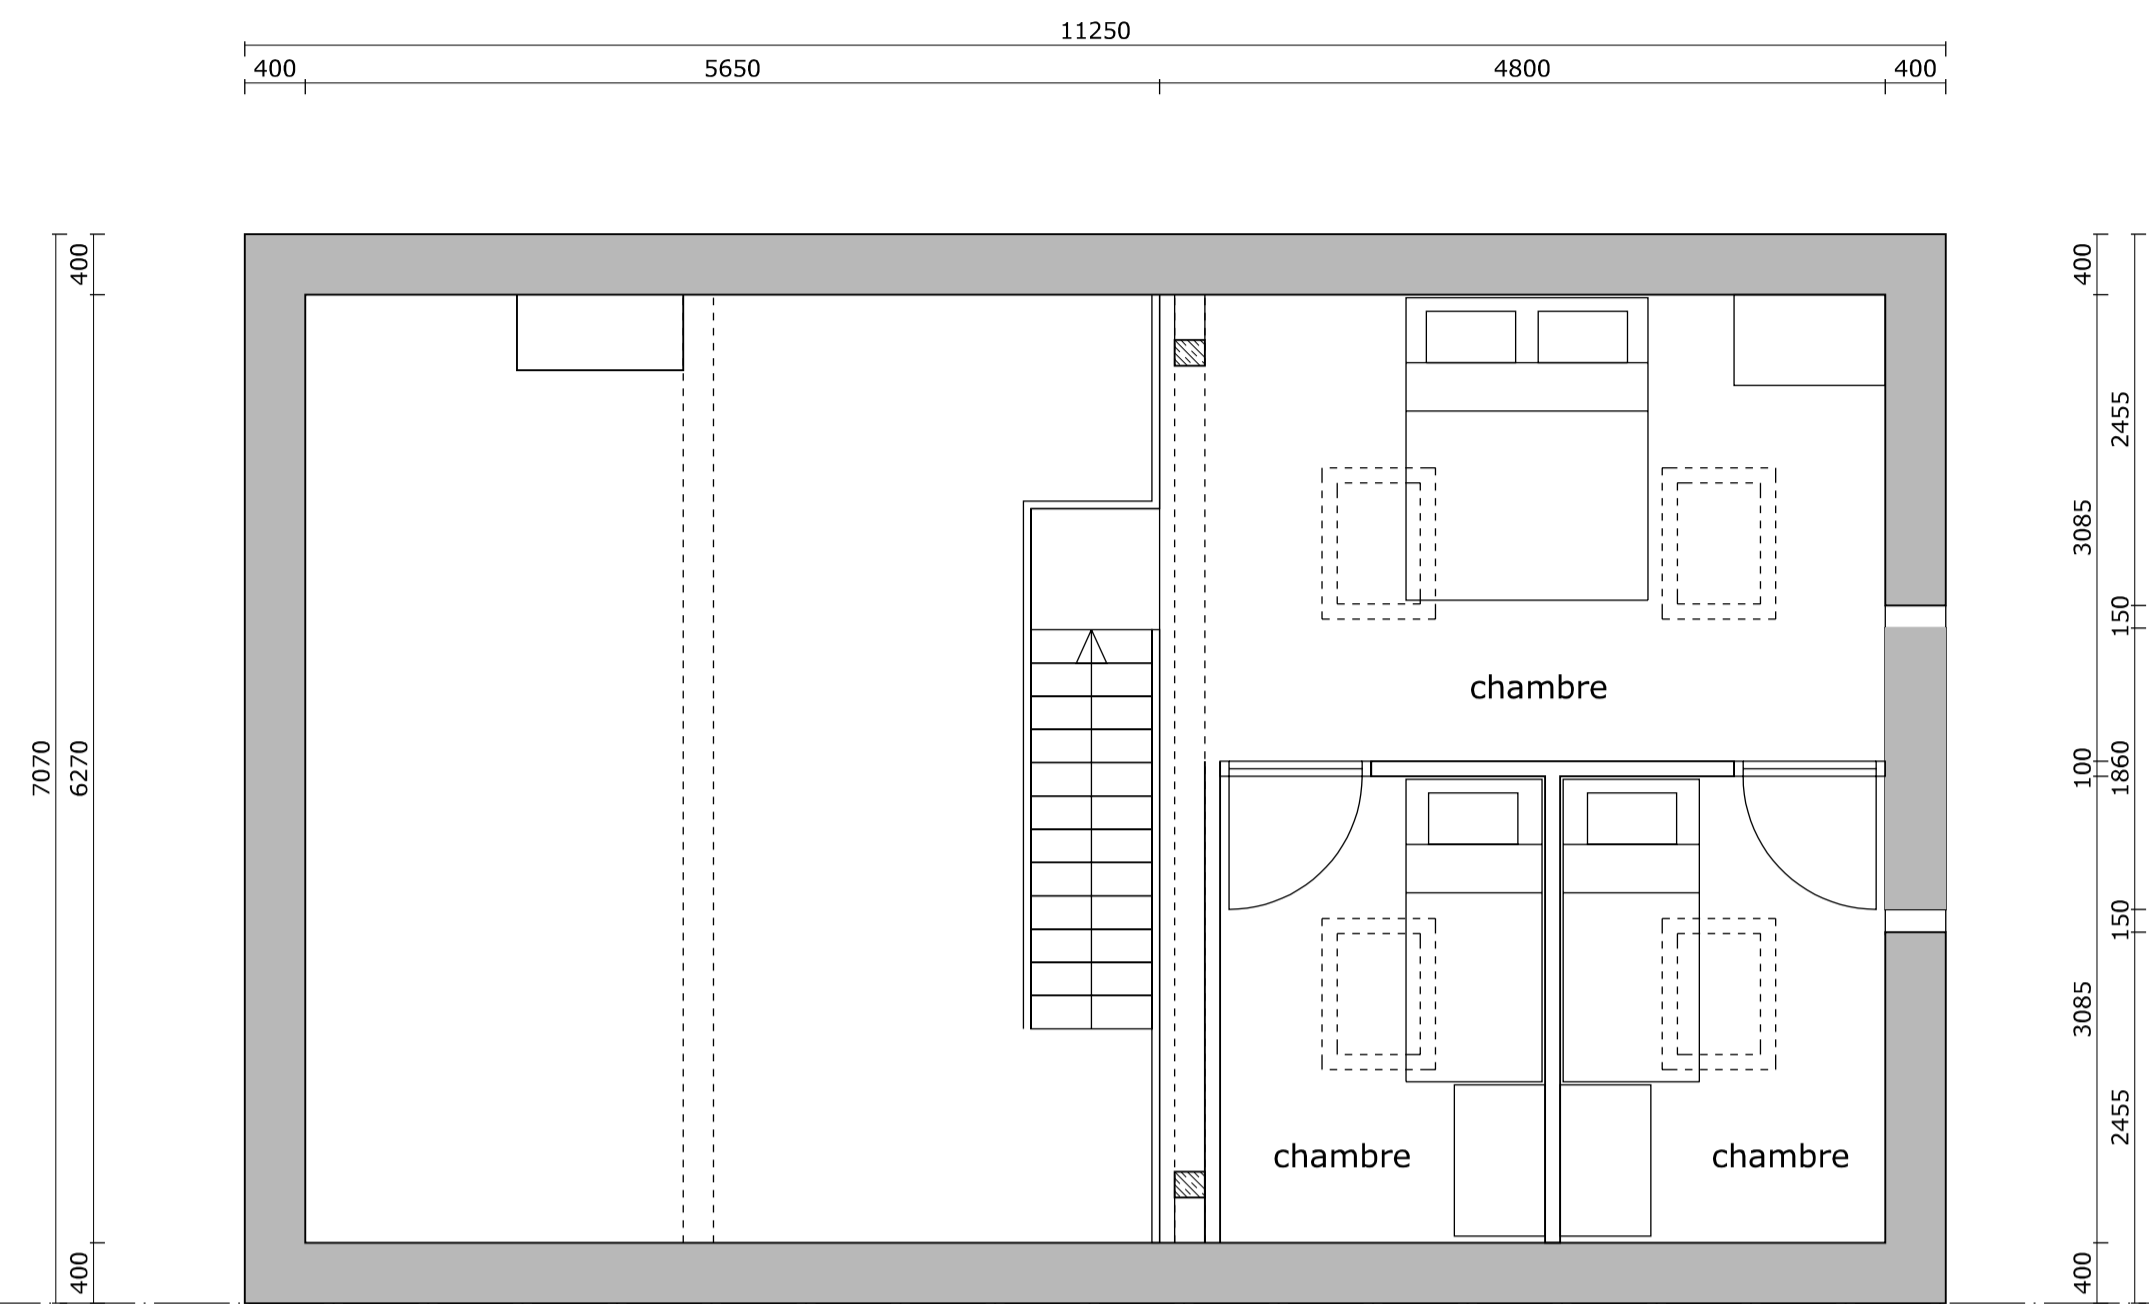

etage

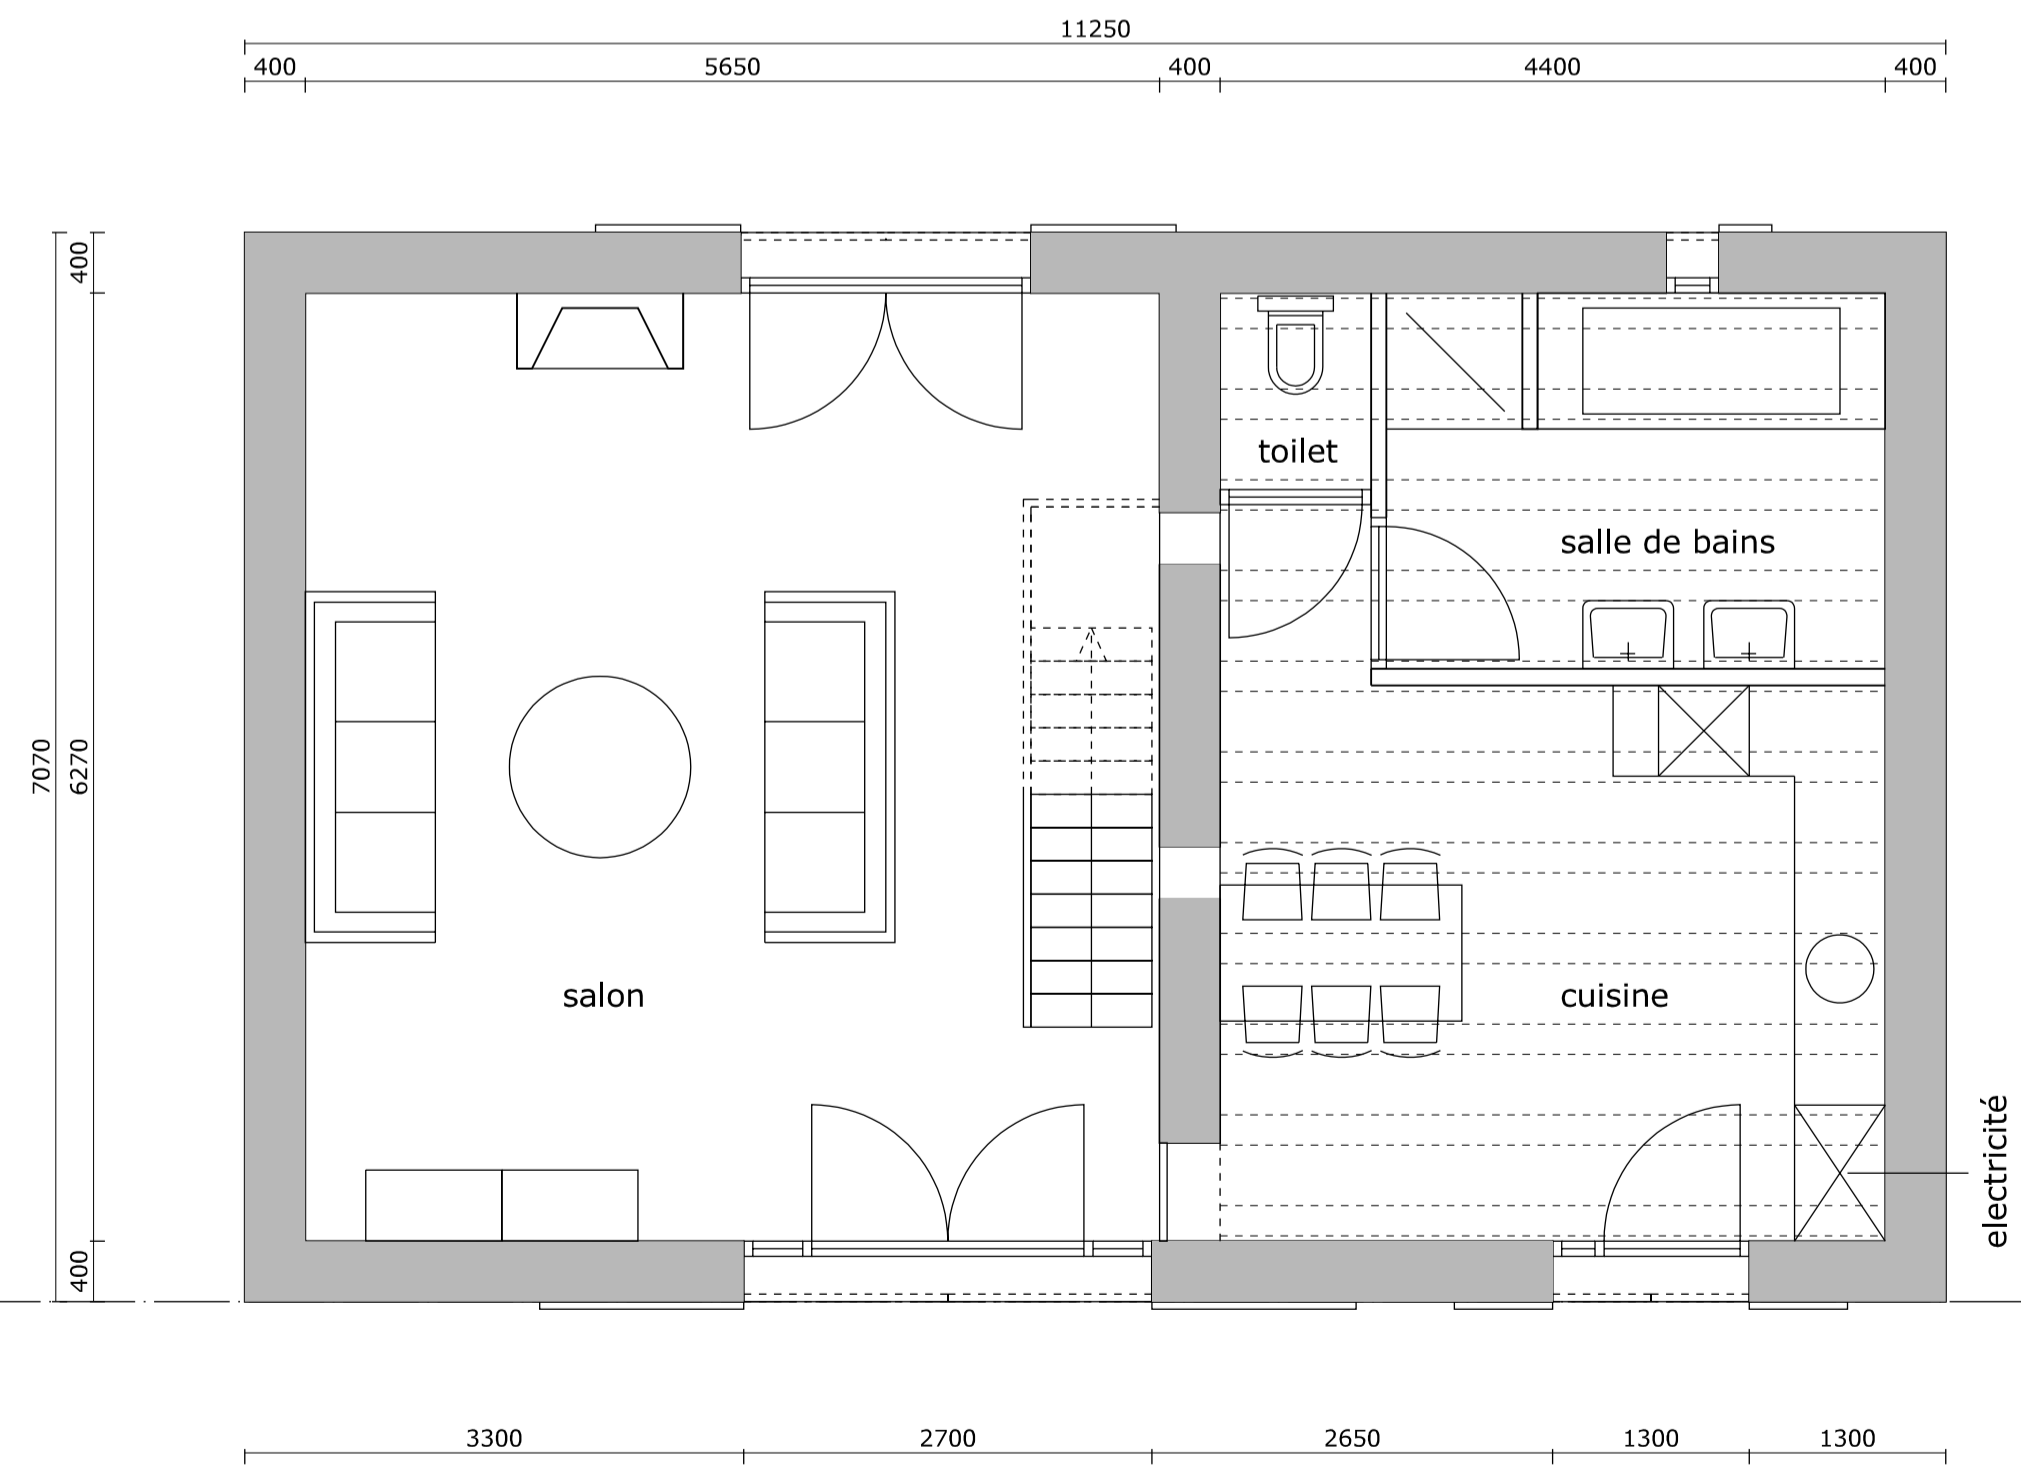

rez de chaussee

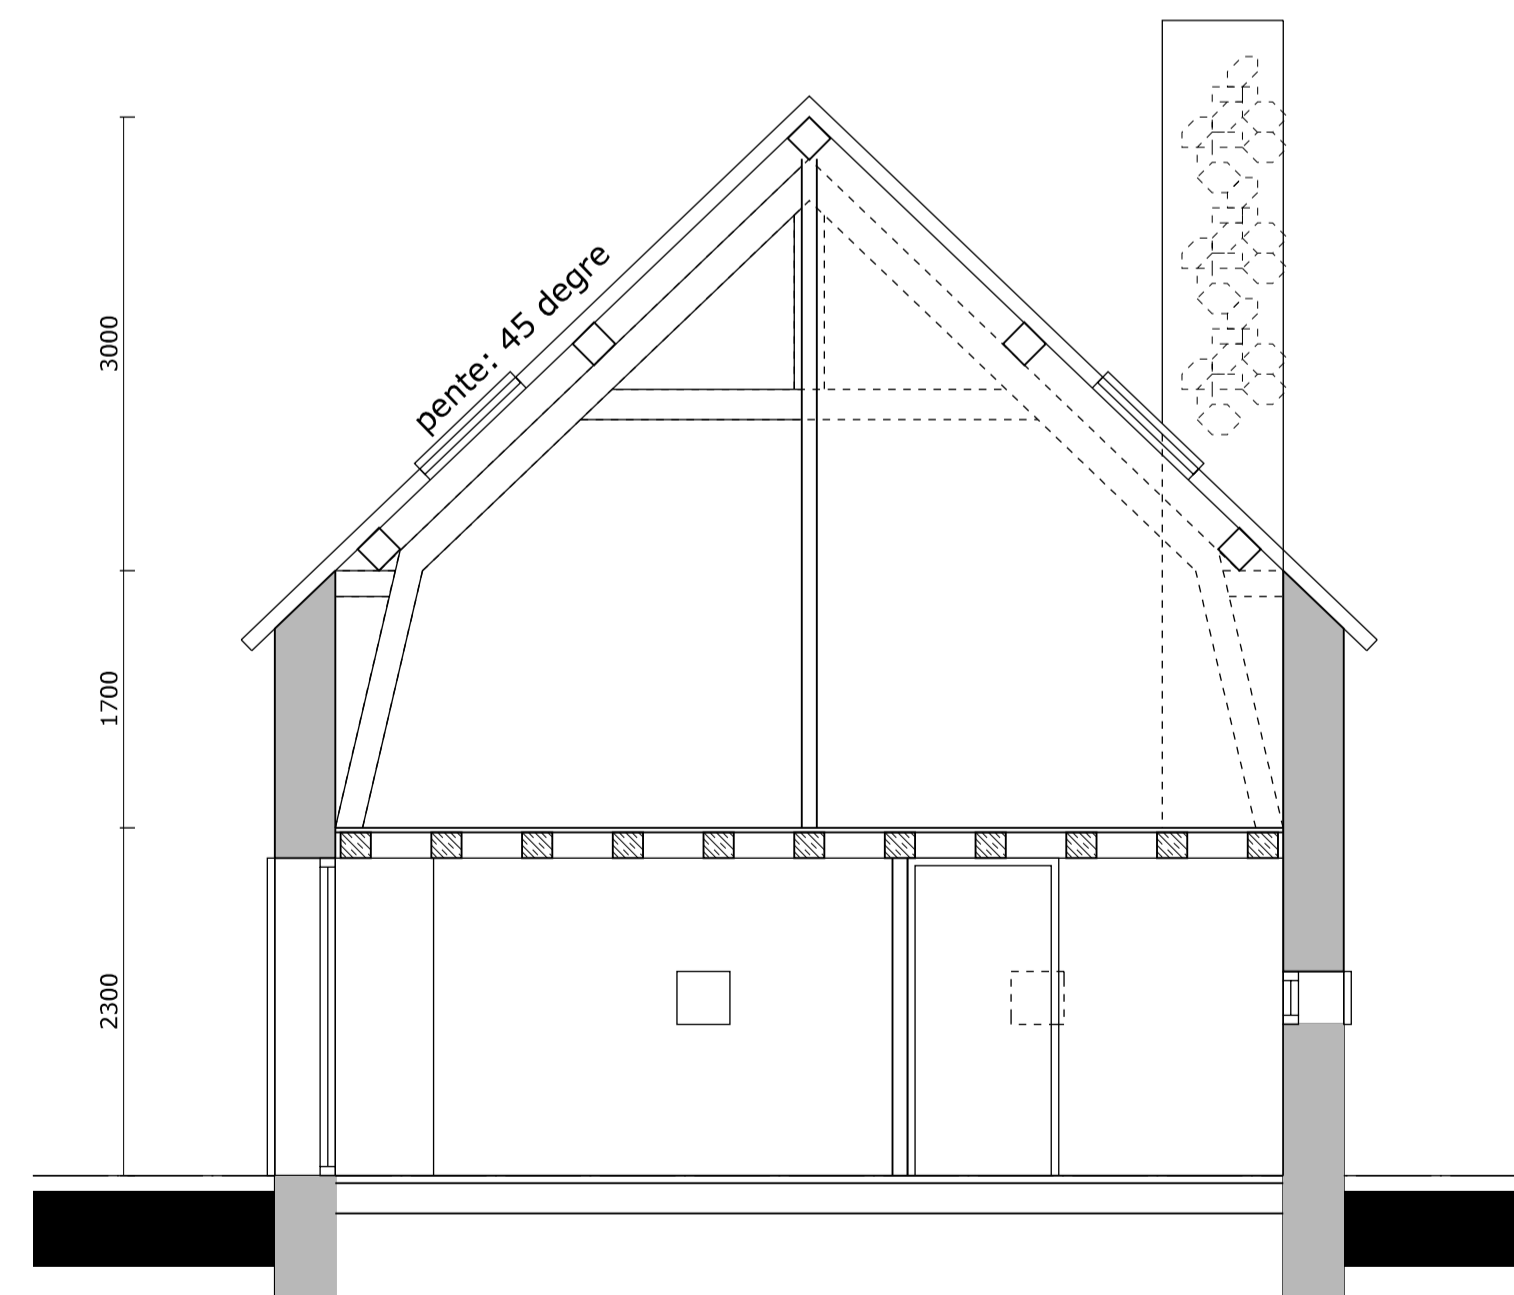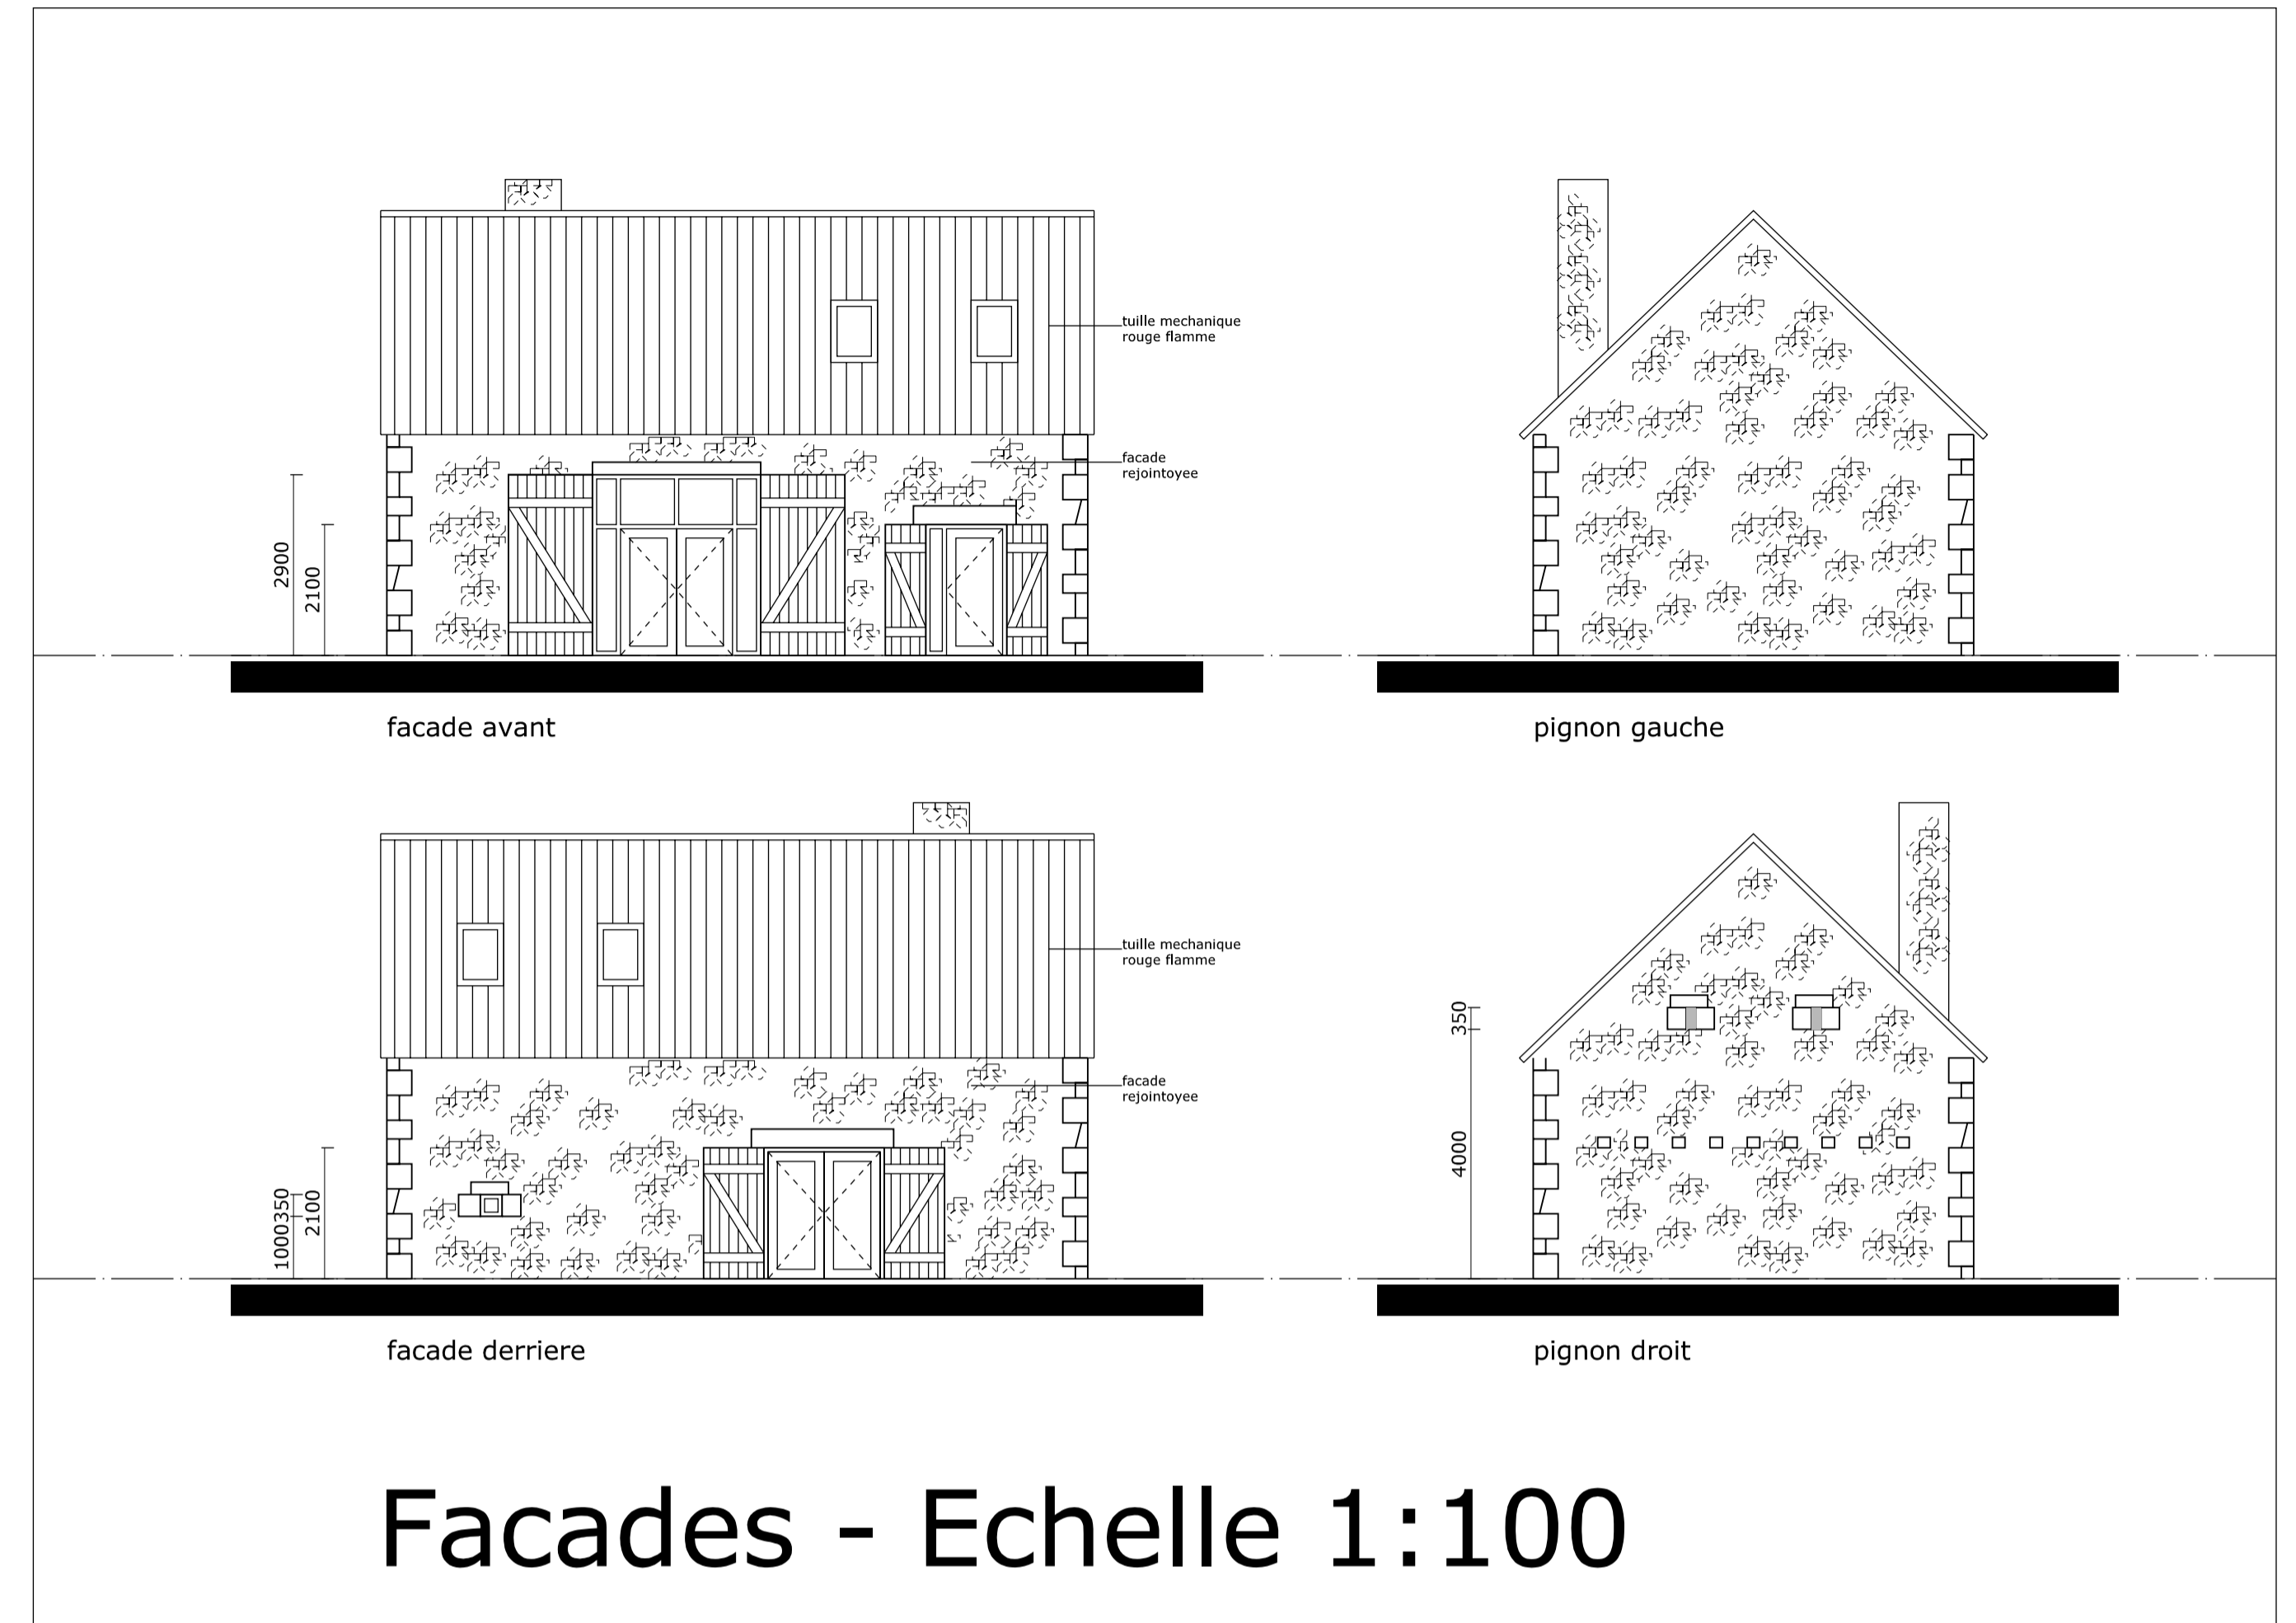

coupe